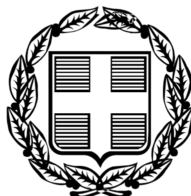




ΕΦΗΜΕΡΙΣ ΤΗΣ ΚΥΒΕΡΝΗΣΕΩΣ

ΤΗΣ ΕΛΛΗΝΙΚΗΣ ΔΗΜΟΚΡΑΤΙΑΣ

ΤΕΥΧΟΣ ΤΕΤΑΡΤΟ **Αρ. Φύλλου 1168**

1 Νοεμβρίου 2005

ΠΕΡΙΕΧΟΜΕΝΑ

ΑΠΟΦΑΣΕΙΣ

ΑΠΟΦΑΣΕΙΣ

Αριθμ. 6327 (1)

Επικύρωση καθορισμού οριογραμμών τμήματος χειμάρρου Κάρλα-Μύλου στη Γαβριαδιά Ιερισσού Χαλκιδικής.

Ο ΓΕΝΙΚΟΣ ΓΡΑΜΜΑΤΕΑΣ ΠΕΡΙΦΕΡΕΙΑΣ ΚΕΝΤΡΙΚΗΣ ΜΑΚΕΔΟΝΙΑΣ

Έχοντας υπόψη:

1. Τις διατάξεις του άρθρου 90 του «Κώδικα για τη Κυβέρνηση και τα Κυβερνητικά Όργανα» όπως κυρώθηκε με το αρ. πρώτο του π.δ. 63/05.

2. Τον ν. 1622/1986 «Τοπική αυτοδιοίκηση, Περιφερειακή ανάπτυξη και δημοκρατικός προγραμματισμός».

3. Τις διατάξεις του π.δ 71/1993 «Καθορισμός αρμοδιοτήτων που διατηρούνται από τον Υπουργό και τις Περιφερειακές Αρχές ή όργανα διανομαρχιακού επιπέδου της Γ. Γ. Δημ. Έργων του ΥΠΕΧΩΔΕ.

4. Τις διατάξεις του ν. 2503/1997 «Διοίκηση, οργάνωση, στελέχωση της Περιφέρειας, ρύθμιση θεμάτων για την τοπική αυτοδιοίκηση και άλλες διατάξεις».

5. Την 5631/26.7.2000 απόφαση του Γενικού Γραμματέα Περιφέρειας Κεντρικής Μακεδονίας «Ορισμός εισηγητών και μεταβίβαση εξουσίας υπογραφής «Με εντολή Γενικού Γραμματέα» αποφάσεων, εγγράφων και άλλων πράξεων στον Γενικό Διευθυντή, στους Προϊσταμένους Διευθύνσεων κ.λπ.».

6. Τις διατάξεις του άρθρου 6 του ν. 880/1979, όπως τροποποιήθηκε με το άρθρο 5 του ν. 3010/2002 (ΦΕΚ 91/τ.Α΄/25.4.2002).

7. Το με αριθμ. 14/4929/οικ./4.10.2005 έγγραφο της Δ/νσης Τεχν. Υπηρεσιών Ν.Α. Χαλκιδικής με το οποίο μας διαβίβασε προς επικύρωση τον φάκελο της υπόψη οριοθέτησης.

8. Την απόφαση με αριθμ. 14/4928/ΟΙΚ./3.10.2005 της Δ/νσης Τεχν.Υπηρεσιών Ν.Α. Χαλκιδικής για την έγκριση καθορισμού οριογραμμών τμήματος του υπόψη ρέματος καθώς και το αντίστοιχο τοπογραφικό διάγραμμα υπό κλίμακα 1:1000 επί του οποίου καθορίσθηκαν με κόκκινη γραμμή οι υπόψη οριογραμμές.

9. Την με αριθμ. 185/2005 απόφαση του Δημοτικού Συμβουλίου Δήμου Σταγείρων-Ακάνθου από την οποία προκύπτει, ότι το οικείο Δημοτικό Συμβούλιο γνωμοδότησε υπέρ της υπόψη οριοθέτησης.

Και επειδή:

Ο καθορισμός των υπόψη οριογραμμών έγινε σύμφωνα με τα προβλεπόμενα από τον ισχύοντα νόμο, αποφασίζουμε:

1. Την Επικύρωση του καθορισμού οριογραμμών του ρέματος Κάρλα Μύλου στη Γαβριαδιά Ιερισσού Χαλκιδικής όπως αυτές εγκρίθηκαν με την απόφαση με αριθμό 14/4928/3.10.2005 της Δ/νσης Τεχν.Υπηρεσιών Ν.Α. Χαλκιδικής και εμφανίζονται με κόκκινη γραμμή σε τοπογραφικό διάγραμμα υπό κλίμακα 1:1000.

Η απόφαση αυτή να δημοσιευθεί στην Εφημερίδα της Κυβερνήσεως, μαζί με το αντίστοιχο Τοπογραφικό διάγραμμα.

Θεσσαλονίκη, 14 Οκτωβρίου 2005

Ο Γενικός Γραμματέας Περιφέρειας
ΓΕΩΡΓΙΟΣ ΤΣΙΟΤΡΑΣ

ΕΘΝΙΚΟ ΤΥΠΟΓΡΑΦΕΙΟ
Για τεχνικούς λόγους στο σχεδιάγραμμα
έγινε σμίκρυνση κατά ποσοστό 63 %

ΙΔΙΟΚΤΗΣΙΑ ΑΙΝΟΣ Α.Τ.Ε.Ε.

ΚΕΝΤΡΟ ΦΥΛΛΟΥ ΧΑΡΤΟΥ

ΕΘΝΙΚΟ ΤΥΠΟΓΡΑΦΕΙΟ
Για τεχνικούς λόγους στο σχεδιάγραμμα έγινε σμίκρυνση κατά ποσοστό 58 %

ΕΡΓΟΔΟΤΗΣ: Α.Τ.Τ.Ε. ΑΙΝΟΣ Α.Ε.

ΜΕΛΕΤΗ: ΟΡΙΟΘΕΤΗΣΗ - ΔΙΕΥΘΕΤΗΣΗ ΤΜΗΜΑΤΟΣ ΧΕΙΜΑΡΡΟΥ "ΚΑΡΑ ΜΥΛΟΥ" ΣΤΗ ΓΑΒΡΙΑΔΑ ΙΕΡΙΣΣΟΥ ΧΑΛΚΙΔΙΚΗΣ

ΘΕΜΑ: ΑΠΟΤΥΠΩΣΗ ΤΜΗΜΑΤΟΣ ΧΕΙΜΑΡΡΟΥ "ΚΑΡΑ ΜΥΛΟΥ" ΣΤΗΝ ΠΕΡΙΟΧΗ ΧΑΛΚΙΔΙΚΗΣ

ΚΛΙΜΑΚΑ 1:1000

Αριθμ.2942/2004 (2)

Επικύρωση Καθορισμού Οριογραμμών, τμήματος ρέματος στην περιοχή Πισσίων, του Δήμου Λουτρακίου - Περαχώρας, Ν. Κορινθίας.

Η ΓΕΝΙΚΗ ΓΡΑΜΜΑΤΕΑΣ
ΠΕΡΙΦΕΡΕΙΑΣ ΠΕΛΟΠΟΝΝΗΣΟΥ

Έχοντας υπόψη:

1. Τον ν. 2853/16.7.1922 «περί υδραυλικών εν γένει έργων και αστυνομεύσεως των Δημοσίων Υδάτων».

2. Το άρθρο 6 της με αρ. 3046/304/3.2.1989 απόφασης του Υπουργού ΠΕ.ΧΩ.ΔΕ. «Έγκριση Κτιριοδομικού Κανονισμού».

3. Το άρθρο 5 του ν.3010/25.4.2002 (Α΄ 91).

4. Την με Α.Π.3676/24.8.2004 θετική εισήγηση-γνωμοδότηση της Δ/νσης Τεχνικών Υπηρεσιών της Ν.Α. Κορινθίας, περί καθορισμού των οριογραμμών τμήματος ρέματος στην περιοχή Πισσίων, του Δήμου Λουτρακίου - Περαχώρας Ν. Κορινθίας.

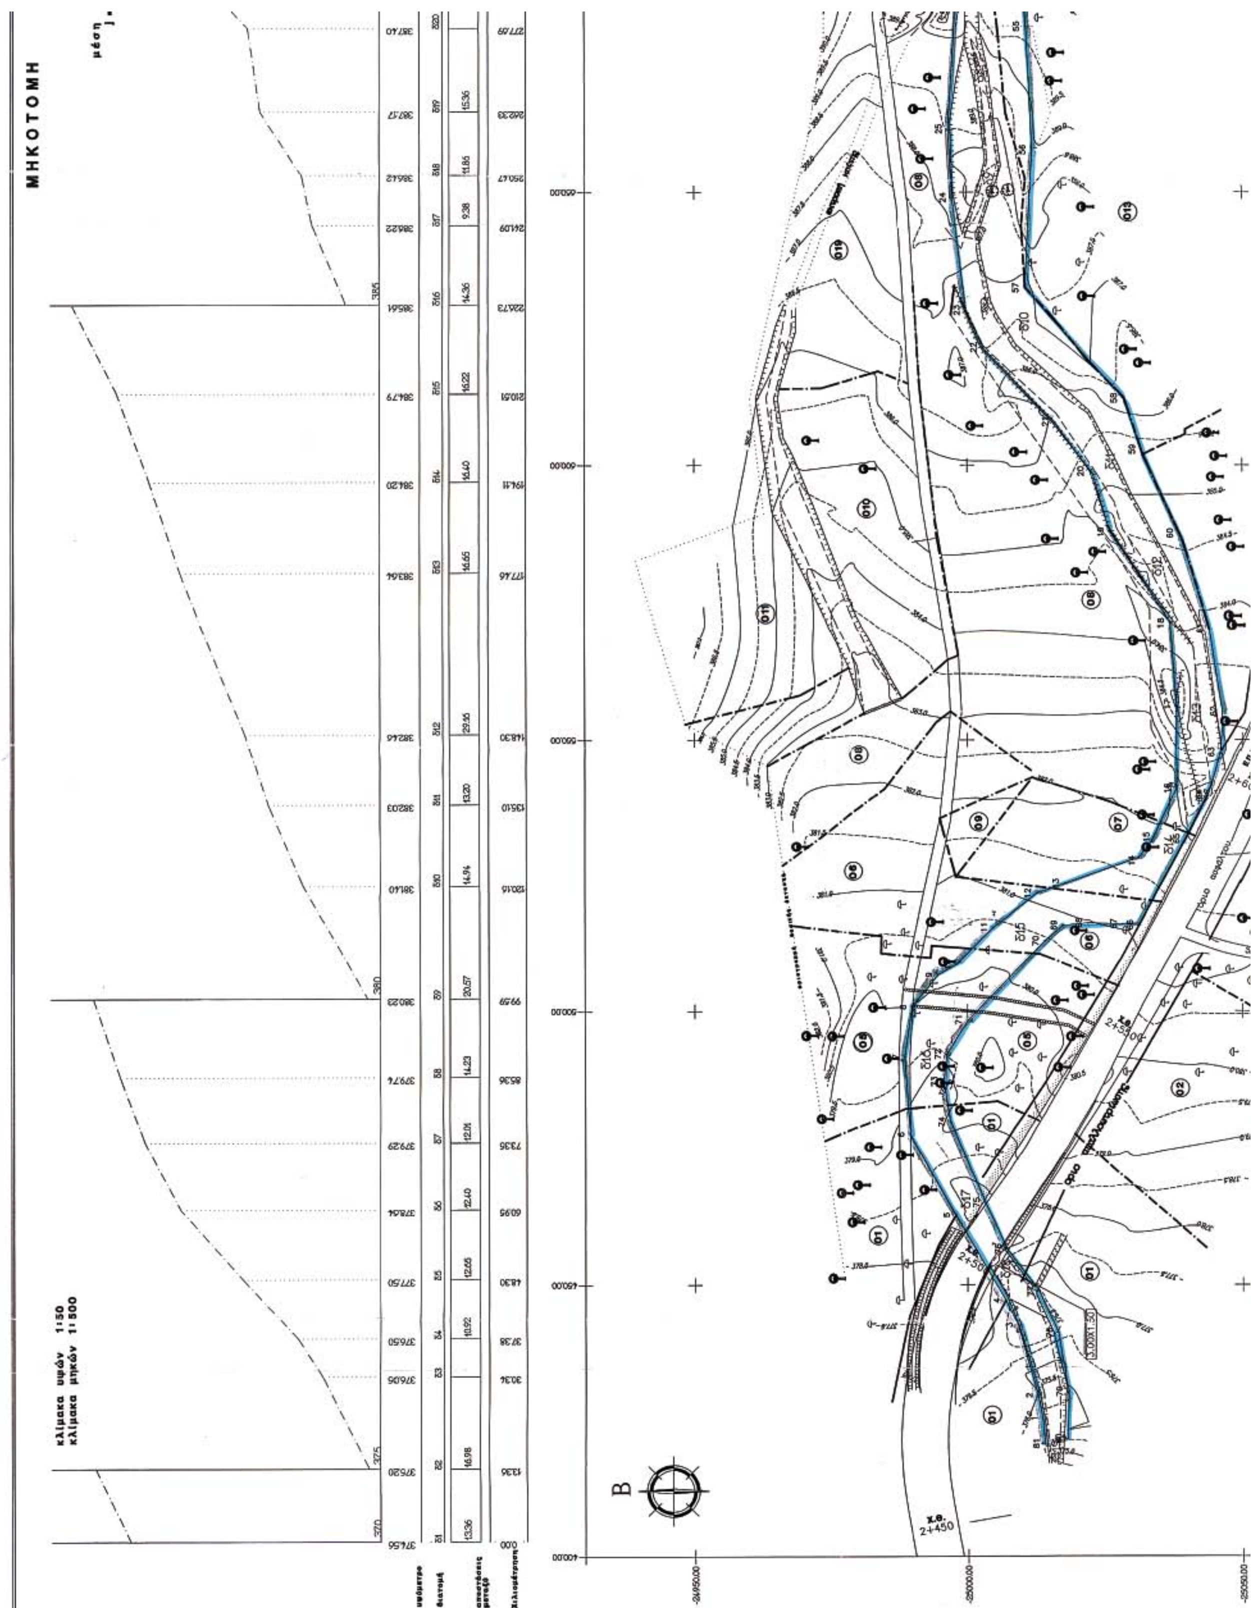
5. Το Τοπογραφικό & Υψομετρικό Διάγραμμα Οριοθέτησης κλίμακας 1:500 συνταχθέν από τον. Ανδρέα Δανόπουλο - Πολιτικό Μηχανικό, το οποίο ελέγχθηκε και θεωρήθηκε από την Δ/νση Τεχνικών Υπηρεσιών Ν.Α. Κορινθίας και υπεβλήθη στην υπηρεσία μας σε επτά αντίγραφα, με το υπ' αρ. 4045/24.8.2004 έγγραφο της (Α.Π. ΠΕ.ΧΩ.: 2942/31.8.2004).

Την επικύρωση των οριστικών οριογραμμών τμήματος ρέματος στην περιοχή Πισσίων, του Δήμου Λουτρακίου - Περαχώρας Ν. Κορινθίας, κατ' εφαρμογή των διατάξεων του Ν.3010/2002 και κατόπιν της επισυναπτόμενης με Α.Π. 3676/24.8.2004 θετικής εισηγήσεως καθορισμού οριογραμμών της αρμόδιας Δ/νσης Τεχνικών Υπηρεσιών της Ν.Α. Κορινθίας, καθορίζουμε τις συντεταγμένες των οριογραμμών όπως αυτές αναγράφονται στο Τοπογραφικό & Υψομετρικό Διάγραμμα Οριοθέτησης κλίμακας 1:500, το οποίο συνέταξε ο Ανδρέας Δανόπουλος - Πολιτικός Μηχανικός και το οποίο συνοδεύει αναπόσπαστα την παρούσα απόφαση.

Η απόφαση αυτή μαζί με το συνημμένο Τοπογραφικό & Υψομετρικό Διάγραμμα Οριοθέτησης να δημοσιευθούν στην Εφημερίδα της Κυβερνήσεως.

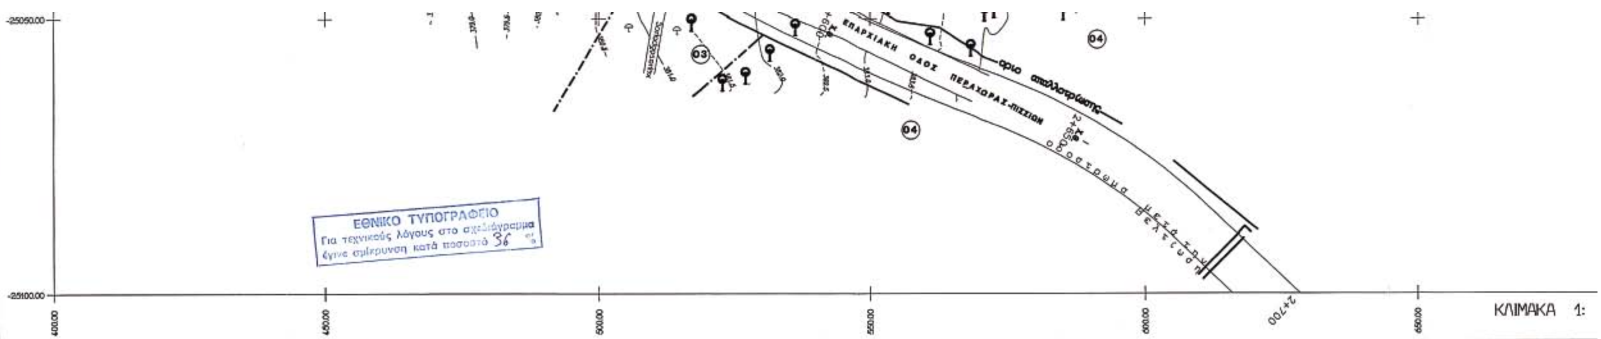
Τρίπολη, 12 Οκτωβρίου 2005

Η Γενική Γραμματέας Περιφέρειας
ΑΓΓΕΛΑ ΑΒΟΥΡΗ

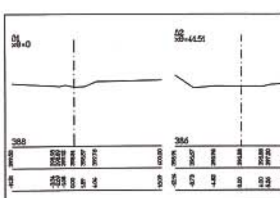
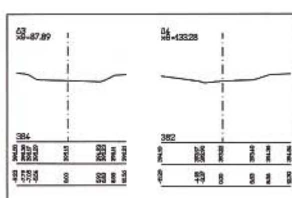
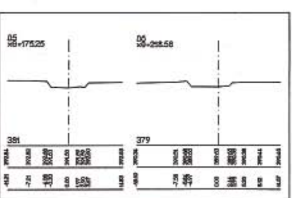
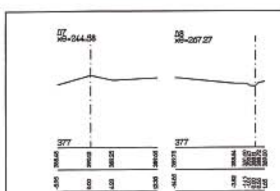
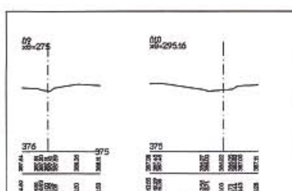
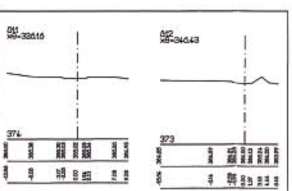
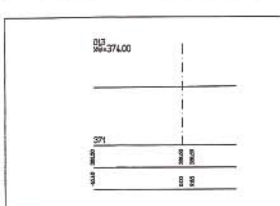
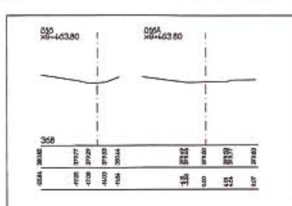
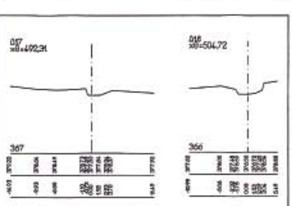
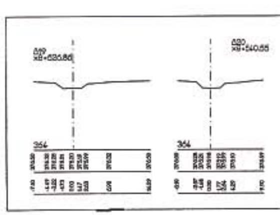
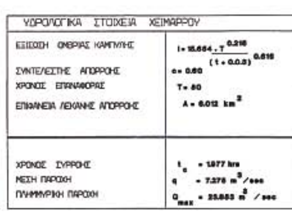

ΜΗΚΟΤΟΜΗ
κλίμακα υψών 1:50
κλίμακα μηκών 1:500
Β
χ.θ.
2+450

ΟΜΗ ΚΟΙΤΗΣ ΧΕΙΜΑΡΡΟΥ

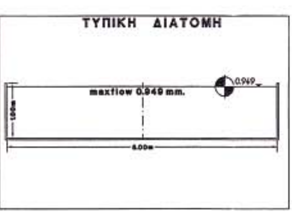
μέση κλίση κοίτης
J = 4,474%



ΔΙΑΤΟΜΕΣ ΥΔΡΑΥΛΙΚΩΝ ΥΠΟΛΟΓΙΣΜΩΝ

ΥΔΡΟΛΟΓΙΚΑ ΣΤΟΙΧΕΙΑ ΧΕΙΜΑΡΡΟΥ	
ΕΞΙΣΩΣΗ ΟΜΒΡΙΑΣ ΚΑΜΠΥΛΗΣ	$I = 15.664 \cdot T^{0.216} / (t + 0.0.5)^{0.615}$
ΣΥΝΤΕΛΕΣΤΗΣ ΑΠΟΡΡΟΗΣ	c = 0.60
ΧΡΟΝΟΣ ΕΠΑΝΑΦΟΡΑΣ	T = 50
ΕΠΙΦΑΝΕΙΑ ΛΕΚΑΝΗΣ ΑΠΟΡΡΟΗΣ	A = 6.012 km^2
ΧΡΟΝΟΣ ΣΥΡΡΟΗΣ	t_c = 1.977 hrs
ΜΕΣΗ ΠΑΡΟΧΗ	q = 7.278 m^3/sec
ΠΛΗΜΜΥΡΙΚΗ ΠΑΡΟΧΗ	Q_{max} = 25.865 m^3 / sec



ΚΤΗΜΑΤΟΛΟΓΙΚΟΣ ΠΙΝΑΚΑΣ ΠΑΡΟΧΘΙΩΝ ΙΔΙΟ

Α/Α Ιδιοκτ.		ΟΝΟΜΑΤΕΠΩΝΥΜΟ ΙΔΙΟΚΤΗΤΟΥ	ΧΡΗΣΗ	ΔΙΕΥΘΥΝΣΗ
1		Τριανταφυλλιά ,συζ. Γεωργίου Σεραφείμ	ελαιώνας	
2		Κανάκη Δέσποινα , Κανάκη Κων/να και Κανάκης Κων/νος	ελαιώνας	
3		Παντελέων Ιωάννης	ελαιώνας	Γ
4		Κόντης Αργύρης	ελαιώνας	
5		Κανάκης Δημήτριος	ελαιώνας	
6		Παντελέων Νικόλαος	ελαιώνας	Γ
7		Παντελέων Ιωάννης	ελαιώνας	Γ
8		Κανάκης Δημήτριος	ελαιώνας	
9		Παντελέων Νικόλαος	ελαιώνας	Γ
10		Μίχα Ολγα	ελαιώνας	
11		Μίχα Ασημίνα	ελαιώνας	
12		Σακελαρίου Δημήτριος	ελαιώνας	
13		Σακελαρίου Χαράλαμπος	ελαιώνας	Γ
14		Πέππας Νικόλαος	ελαιώνας	
15		Ρίπης Αντώνιος	ελαιώνας	Γ
16		Μίχας Αλέκος	ελαιώνας	
17		Μίχας Θεόδωρος	ελαιώνας	
18		Μίχας Κωνσταντίνος	ελαιώνας	

ΚΟΡΥΦΕΣ ΠΟΛΥΓΩΝΙΚΗΣ ΟΡΙΟΘΕΤΗΣΗ

Α/Α	ΣΥΝΤΕΤΑΓΜΕΝΕΣ Χ	ΣΥΝΤΕΤΑΓΜΕΝΕΣ Υ
1	425.310	−25013.724
2	429.634	−25012.875
3	442.538	−25009.214
4	447.141	−25006.991
5	462.625	−24997.839
6	477.491	−24989.530
7	491.774	−24988.538
8	500.767	−24989.861
9	506.586	−24994.654
10	508.526	−24998.124
11	515.227	−25004.735
12	521.575	−25012.669
13	523.338	−25017.792
14	528.07	−25031.227
15	531.030	−25033.533
16	540.795	−25038.121
17	556.488	−25038.121
18	571.300	−25036.964
19	587.699	−25026.056
20	598.808	−25022.420
21	607.978	−25015.974
22	621.732	−25002.917
23	628.519	−24999.847
24	649.023	−24997.331
25	662.014	−24996.627
26	686.813	−24998.036
27	707.569	−24995.522

Α/Α	ΣΥΝΤΕΤΑΓΜΕΝΕΣ Χ	ΣΥΝΤΕΤΑΓΜΕΝΕΣ Υ
28	733.594	−25003.088
29	751.336	−25010.355
30	774.788	−25013.826
31	786.603	−25013.991
32	790.475	−25015.892
33	804.765	−25024.403
34	814.639	−25039.939
35	820.635	−25045.393
36	831.567	−25046.385
37	858.017	−25039.774
39	874.945	−25053.037
40	845.762	−25057.004
41	836.681	−25057.417
42	828.658	−25058.326
43	812.876	−25059.318
44	804.853	−25055.103
45	800.356	−25049.814
46	797.800	−25044.856
47	791.893	−25038.080
48	778.403	−25024.940
49	761.475	−25021.965
50	738.023	−25021.718
51	726.032	−25018.329
52	710.162	−25015.602
53	695.938	−25012.525
54	688.423	−25010.312

Α/Α	ΣΥΝΤΕΤΑΓΜΕΝΕΣ Χ
55	680.801
56	658.041
57	632.488
58	612.474
59	602.864
60	587.435
61	570.154
62	555.166
63	547.609
64	539.664
65	531.583
66	515.777
67	515.951
68	516.138
69	515.669
70	512.760
71	498.307
72	492.207
73	487.233
74	479.819
75	464.924
76	456.471
77	448.783
78	441.094
79	430.299
80	421.541
81	420.498

ΧΡΗΣΙΜΟΠΟΙΗΘΕΝΤΑ ΣΗΜΕΙΑ ΠΟΛΥΓΩΝΟΜ.

Α/Α	ΤΡΙΓΩΝΟΜΕΤΡΙΚΟΥ ΣΗΜΕΙΟΥ ΕΞΑΡΤΗΣΗΣ	ΣΥΝΤΕΤΑΓΜΕΝΕΣ Χ	ΣΥΝΤΕΤΑΓΜΕΝΕΣ Υ	ΣΥΝΤΕΤΑΓΜΕΝΕΣ Ζ
1	S193	519.846	−25042.133	381.789
2	S194	603.859	−25079.651	385.458
3	S67	754.158	−25144.363	377.058

ΚΛΙΜΑΚΑ 1: 500

700.00 750.00 800.00 850.00 900.00 950.00

...Ν ΙΔΙΟΚΤΗΤΩΝ

...ΙΕΥΘΥΝΣΗ ΚΑΤΟΙΚΙΑΣ
ΛΟΥΤΡΑΚΙ
ΑΘΗΝΑ
ΠΕΡΑΧΩΡΑ
ΛΟΥΤΡΑΚΙ
ΛΟΥΤΡΑΚΙ
ΠΕΡΑΧΩΡΑ
ΠΕΡΑΧΩΡΑ
ΛΟΥΤΡΑΚΙ
ΠΕΡΑΧΩΡΑ
ΛΟΥΤΡΑΚΙ
ΛΟΥΤΡΑΚΙ
ΛΟΥΤΡΑΚΙ
ΠΕΡΑΧΩΡΑ
ΛΟΥΤΡΑΚΙ
ΠΕΡΑΧΩΡΑ
ΛΟΥΤΡΑΚΙ
ΛΟΥΤΡΑΚΙ
ΑΘΗΝΑ

...ΘΕΤΗΣΗΣ

ΣΥΝΤΕΤΑΓΜΕΝΕΣ Χ	ΣΥΝΤΕΤΑΓΜΕΝΕΣ Υ
680.801	−25010.815
658.041	−25011.922
632.488	−25010.644
612.474	−25028.494
602.864	−25031.799
587.435	−25038.658
570.154	−25044.112
555.166	−25046.509
547.609	−25046.183
539.664	−25043.866
531.583	−25039.809
515.777	−25031.346
515.951	−25028.352
516.138	−25022.019
515.669	−25017.445
512.760	−25014.102
498.307	−25000.116
492.207	−24996.246
487.233	−24995.630
479.819	−24996.949
464.924	−25003.315
456.471	−25007.181
448.783	−25013.147
441.094	−25016.583
430.299	−25018.444
421.541	−25018.253
420.498	−25014.182

ΑΠΟΣΠΑΣΜΑ ΧΑΡΤΗ Γ.Υ.Σ. 1:5000 5347-8 / 5347-6

ΕΠΑΡΧΙΑΚΗ ΟΔΟΣ ΠΕΡΑΧ.-ΠΙΣΣΙΩΝ

2+500

1:5000

ΥΠΟΜΝΗΜΑ

ρέμα
όριο δρόμου
περίφραξη
Τοιχίο
τοίχος με περίφραξη
ΔΕΗ Στύλος
ΟΤΕ Στύλος
Ξερολιθιά
όριο χρήσης
Πρανές άρσης
Πρανές Πόδι
Τοιχίο αντιστήριξης
καμπύλη οριοθέτησης
όριο ιδιοκτησίας
πολυγωνικό σημείο με υψόμετρο
Κτηματολογικός αριθμός
χαραγή οριοθέτησης
Γέφυρα - οχετός
ισοϋψής 0,5
ισοϋψής κύρια
ελαία άνω 30 ετών
ελαία κάτω 05 ετών
πλάτανος

ΕΞΑΡΤΗΜΕΝΗ ΠΡΟΒΟΛΗ HATT ΥΨΟΜΕΤΡΙΚΗ ΕΞΑΡΤΗΣΗ - Θάλασσα

Το παρόν συνοδεύει την αριθ. 2942/04 απόφαση του Γραμ. Περ/φειας Πελ/σου

ΠΕΡΙΦΕΡΕΙΑ ΠΕΛΟΠΟΝΝΗΣΟΥ
ΝΟΜΟΣ ΚΟΡΙΝΘΙΑΣ
ΔΗΜΟΣ ΛΟΥΤΡΑΚΙΟΥ - ΠΕΡΑΧΩΡΑΣ

ΟΡΙΟΘΕΤΗΣΗ ΚΟΙΤΗΣ ΧΕΙΜΑΡΡΟΥ
ΣΤΗΝ ΠΕΡΙΟΧΗ Δ.Δ. ΠΙΣΣΙΩΝ ΔΗΜΟΥ ΛΟΥΤΡΑΚΙΟΥ-ΠΕΡΑΧΩΡΑΣ

ΤΟΠΟΓΡΑΦΙΚΟ ΔΙΑΓΡΑΜΜΑ

ΖΩΝΗΣ 50μ. ΕΚΑΤΕΡΩΘΕΝ ΤΗΣ ΚΟΙΤΗΣ ΤΟΥ ΧΕΙΜΑΡΡΟΥ ΠΙΣΣΙΩΝ
ΣΤΗΝ Χ.Θ. - 2+500 ΤΗΣ ΕΠΑΡΧΙΑΚΗΣ ΟΔΟΥ ΠΕΡΑΧΩΡΑΣ-ΠΙΣΣΙΩΝ

ΘΕΜΑ: **ΟΡΙΖΟΝΤΙΓΡΑΦΙΑ**

ΚΛΙΜΑΚΑ 1 : 500

ΣΥΝΤΑΞΗ ΜΕΛΕΤΗΣ	ΗΜΕΡΟΜΗΝΙΑ	ΥΠΟΓΡΑΦΗ
ΓΕΩΡΓΙΟΣ ΒΑΝΙΩΤΗΣ		ΒΑΝΙΩΤΗΣ Β. ΓΕΩΡΓΙΟΣ ΔΑΣΟΛΟΓΟΣ - ΠΕΡΙΒΑΛΛΟΝΤΟΛΟΓΟΣ ΑΡ. ΜΗΤΡ. ΓΕΩΤΕΕ 1234
ΑΝΔΡΕΑΣ ΔΑΝΟΠΟΥΛΟΣ		ΑΝΔΡΕΑΣ Χ. ΔΑΝΟΠΟΥΛΟΣ ΔΙΠΛΩΜ. ΠΟΛΙΤΙΚΟΣ ΜΗΧΑΝΙΚΟΣ ΕΘΝΙΚΟΥ ΜΕΤΣΟΒΙΟΥ ΠΟΛΥΤΕΧΝΕΙΟΥ ΜΕΛΟΣ Τ.Ε.Ε. - ΑΡΙΘΜ. ΜΗΤΡΩΟΥ 71701 ΠΟΡΟΣ

ΘΕΩΡΗΣΗ ΥΠΗΡΕΣΙΑΣ Δ.Τ.Υ.Ν.Κ.

	ΟΝΟΜΑΤΕΠΩΝΥΜΟ	ΗΜΕΡΟΜΗΝΙΑ	ΥΠΟΓΡΑΦΗ
Ο ΕΠΙΒΛΕΠΩΝ	ΜΑΝΤΑΣ ΙΩΑΝΝΗΣ Α.Τ.Μ.	24/8/2004	
Ο ΔΙΕΥΘΥΝΤΗΣ Δ.Τ.Υ.Ν. ΚΟΡΙΝΘΟΥ	ΚΩΝ. ΠΑΝΩΗΣ Η-Μ Μ.	2004	

ΙΟΥΛΙΟΣ 2004